
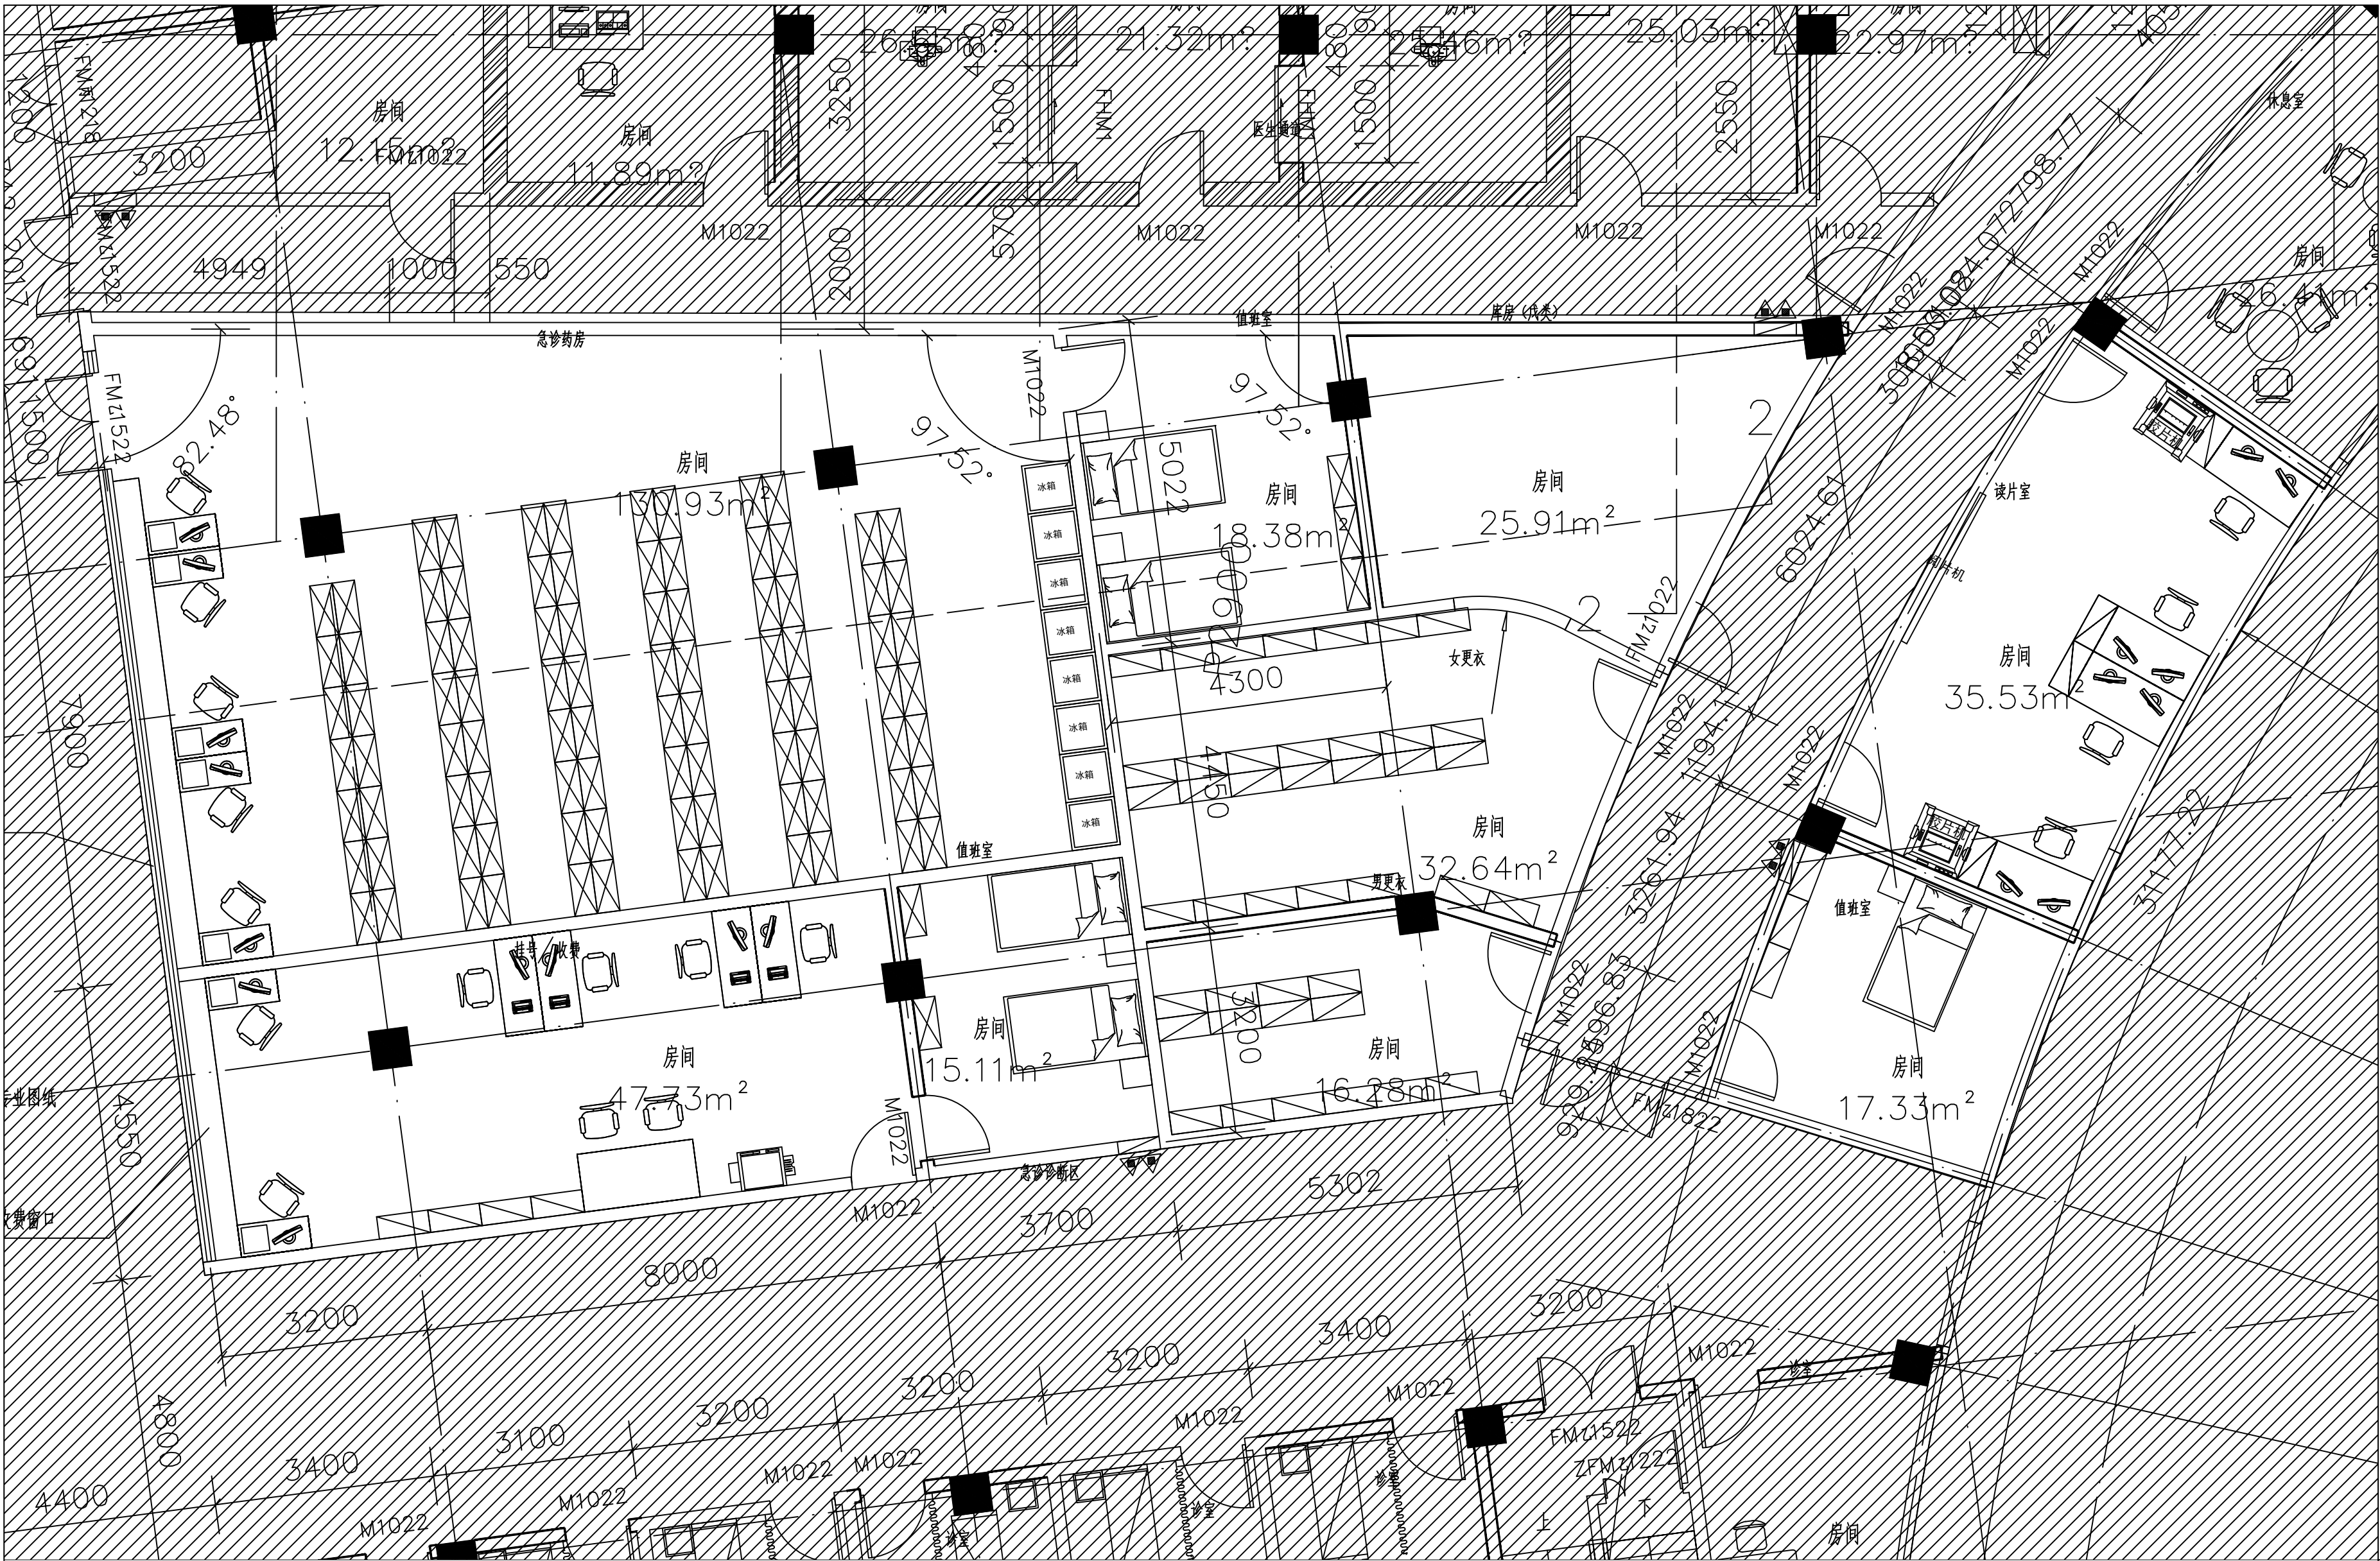


此阴影部分非本次设计范围

工程名称：
威远县人民医院介入科改建项目工程

图名	原始平面图
图号	P-01

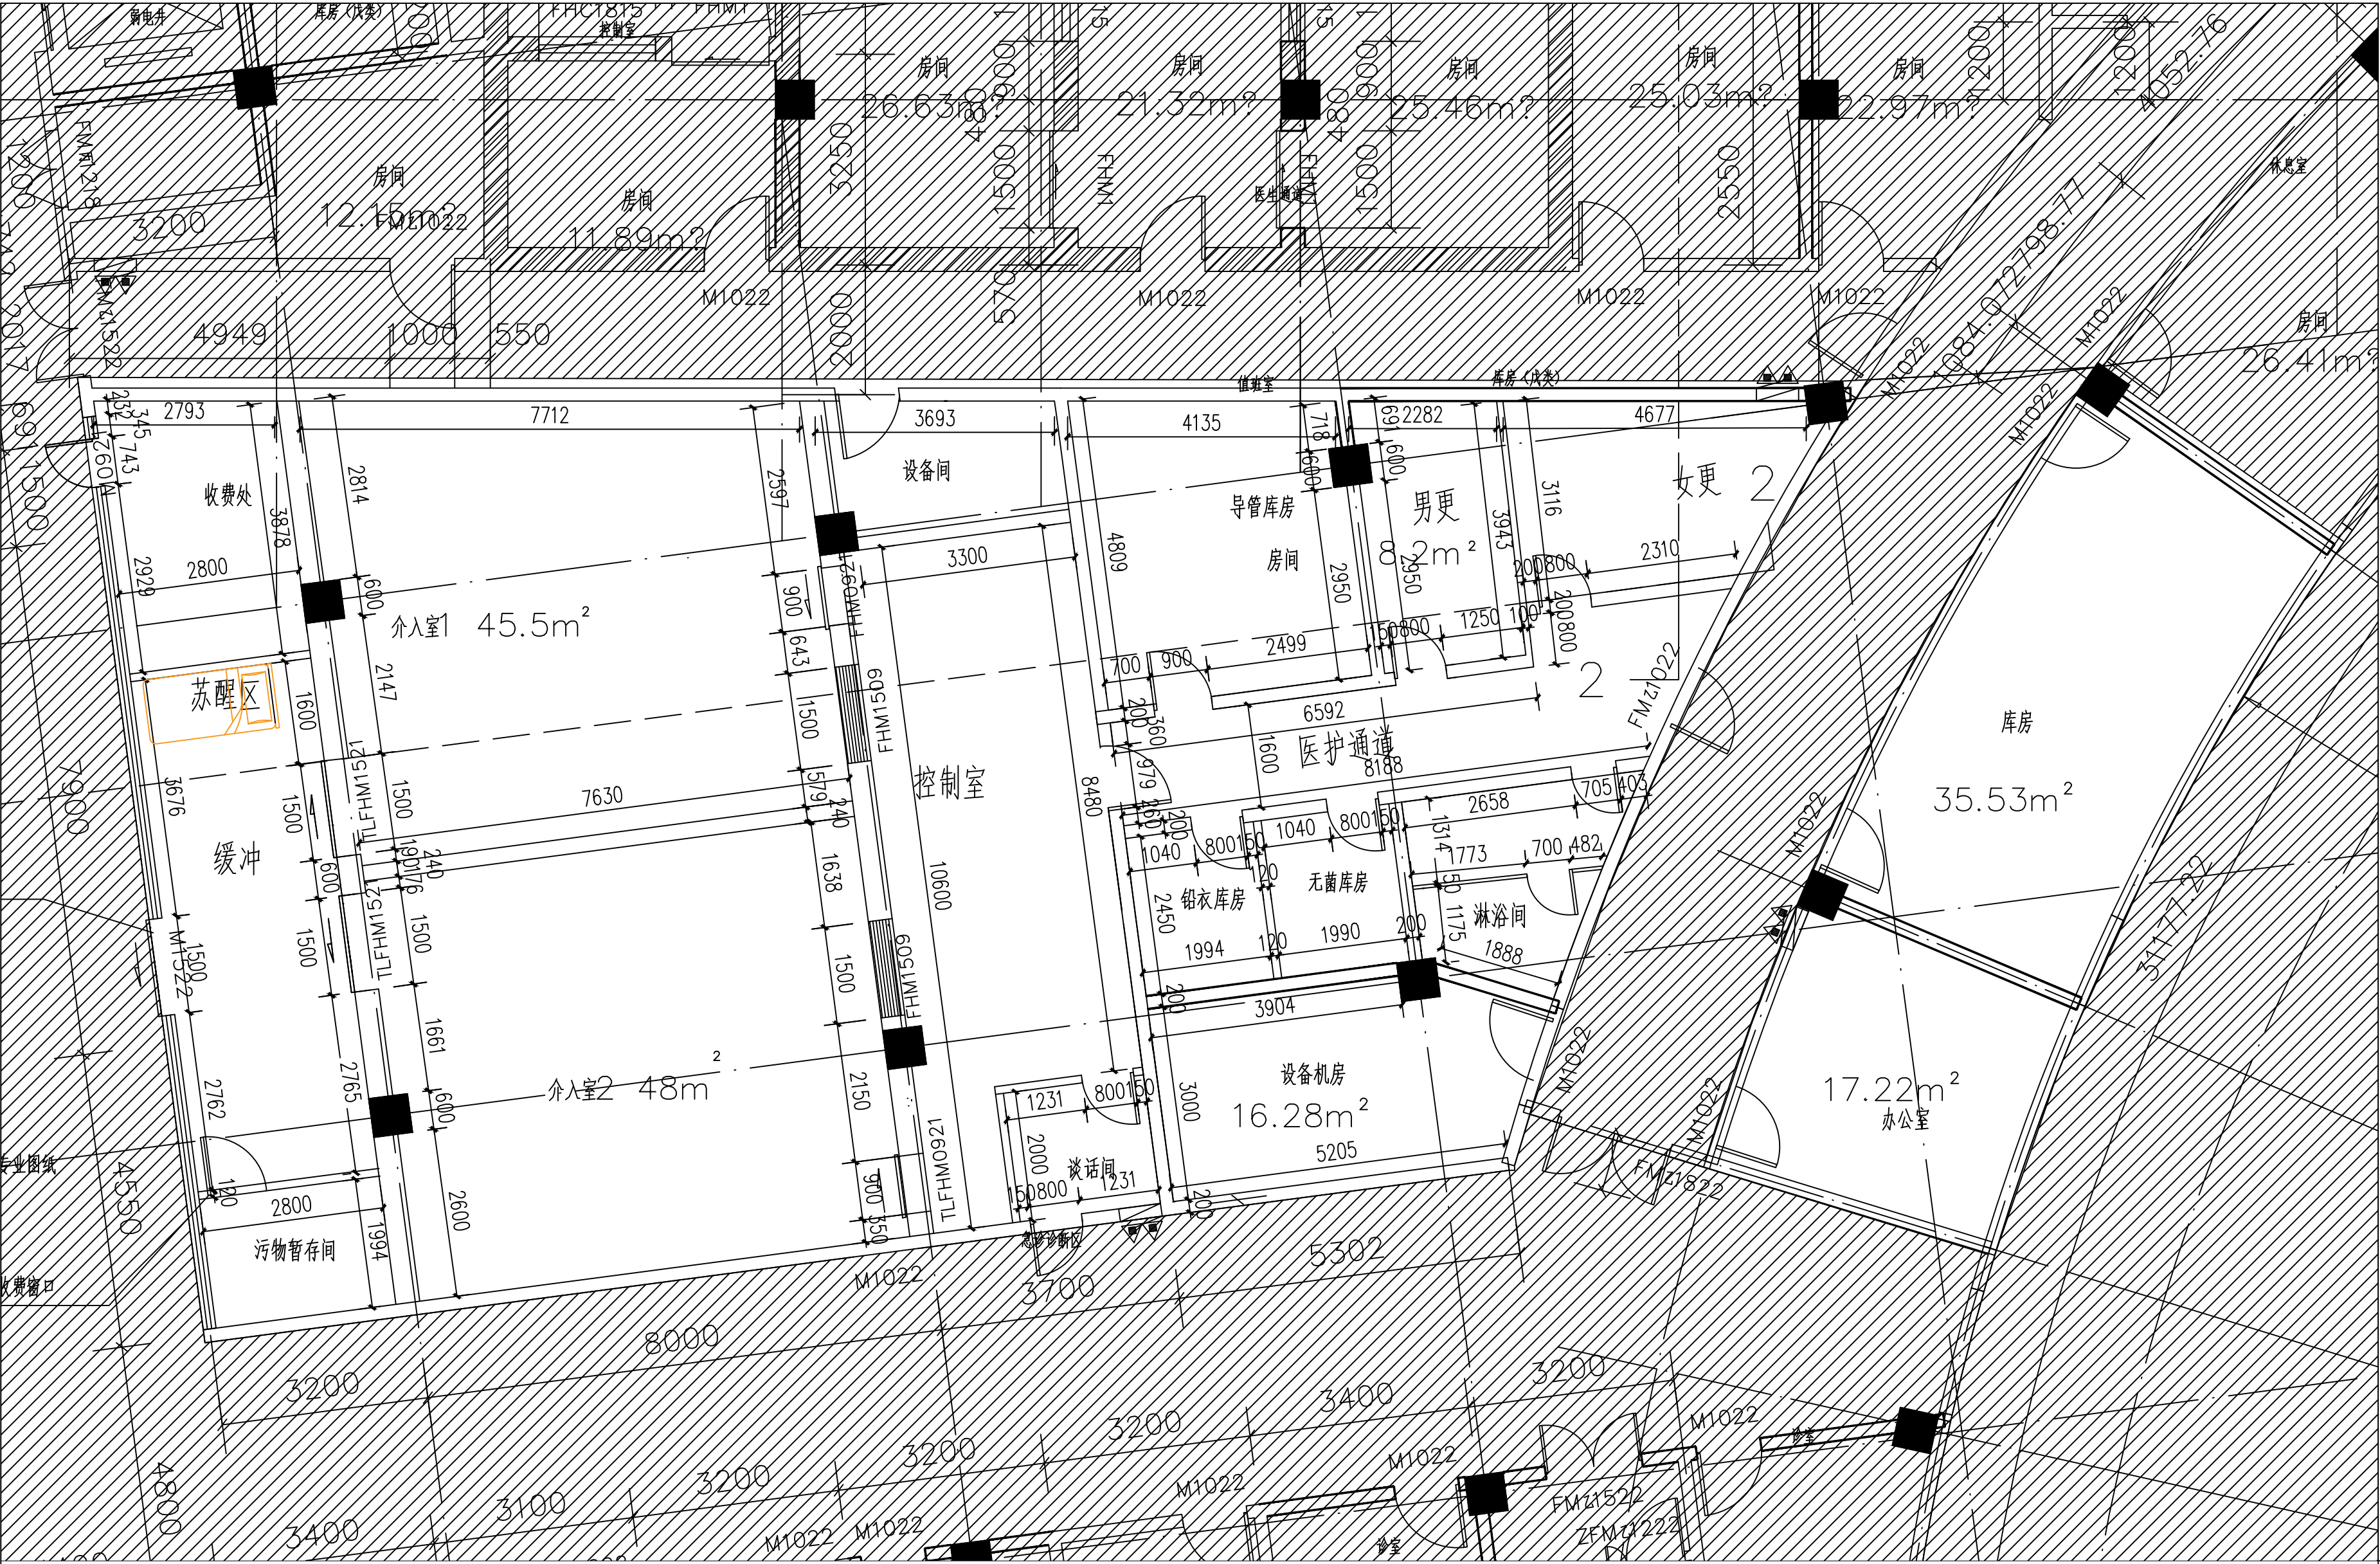

工程名称:

威远县人民医院介入科改建项目工程

图名 墙体定位图

图号 P-03